

**Benoît Delaunay**

**scénographe**

**coordinateur technique**

Atelier 407

18 rue du Vélodrome

1205 Genève - CH

[www.benoitdelaunay.com](http://www.benoitdelaunay.com)

[delaunayb@infomaniak.ch](mailto:delaunayb@infomaniak.ch)

## **Portfolio**

Scénographie, architecture

2009-2012, Atelier Descombes Rampini

- maquettes d'étude
- prototypes
- conception de mobilier
- dessin de plans
- suivi de chantiers

Actif dans le domaine de l'ingénierie d'exposition, de la scénographie et des arts plastiques, je suis titulaire d'une licence en scénographie à l'Ecole d'Art Dramatique du Théâtre National de Strasbourg et d'un postgrades en art visuel de la Haute Ecole d'Art et de Design. J'ai réalisé de nombreuses scénographies, notamment pour le théâtre et l'opéra et collaboré à des projets d'architecture. Fort d'une expérience unique dans le domaine de la scène et de l'exposition, je conjugue une créativité et une gestion de projets dans le domaine institutionnel.

I have been active in managing and engineering exhibition spaces and scenography for museums, as well as set designs especially for theatre and opera, and I have collaborated in diverse architectural and landscape projects. I have a master's degree in scenography from the Graduate School of Dramatic Art in the National Theatre of Strasbourg (France) and a postgraduate in visual art at the University of Art and Design of Geneva(Switzerland). With my strong varied and unique experience, I am able to combine creativity and project management in the institutional domain.




## MOBILIER URBAIN, YVERDON, VD


Réalisation de prototypes, maquette 3D et 1/1

Service de l'aménagement urbain, Yverdon

ADR, Marco Rampini



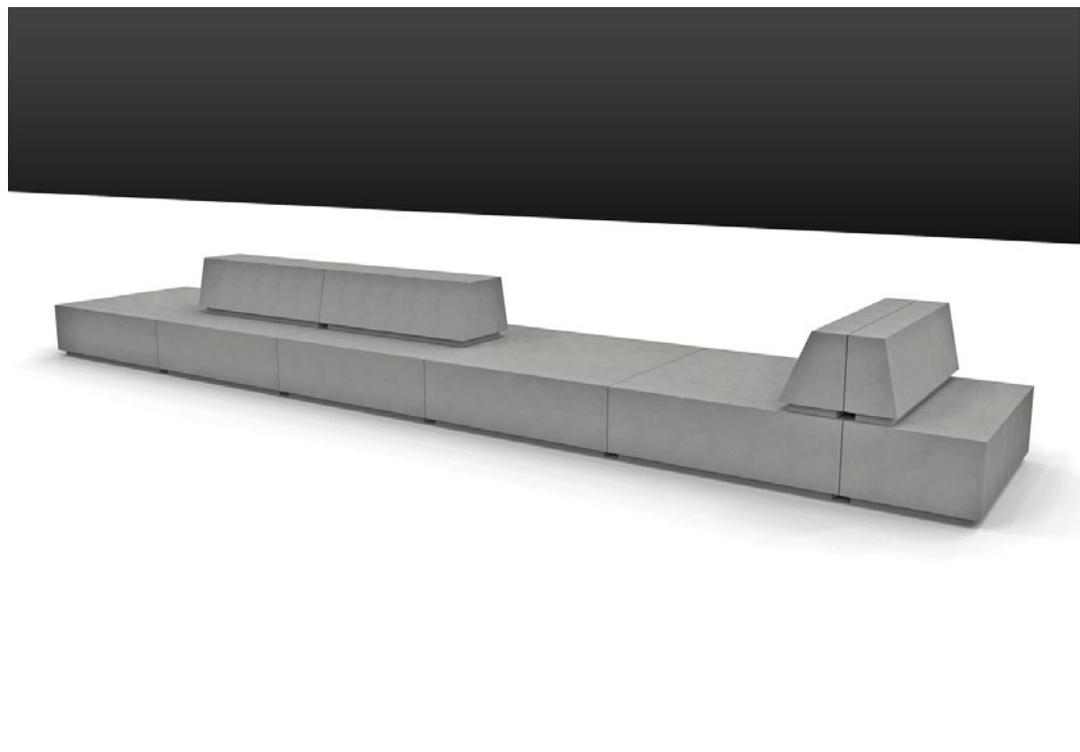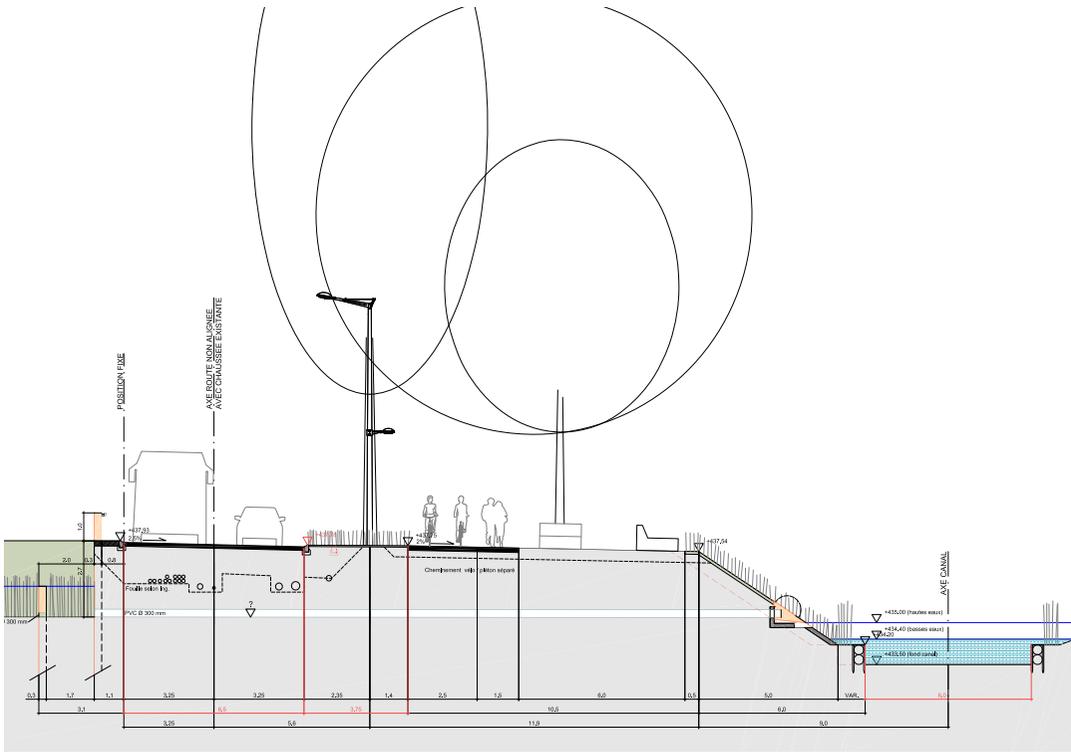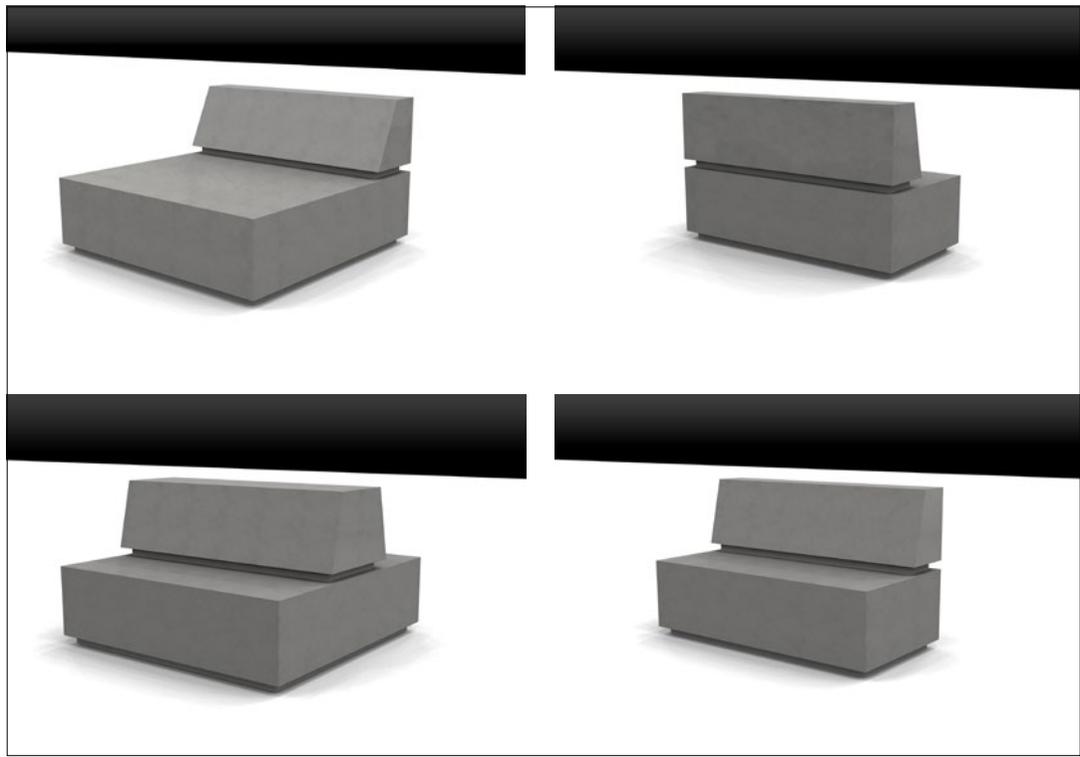

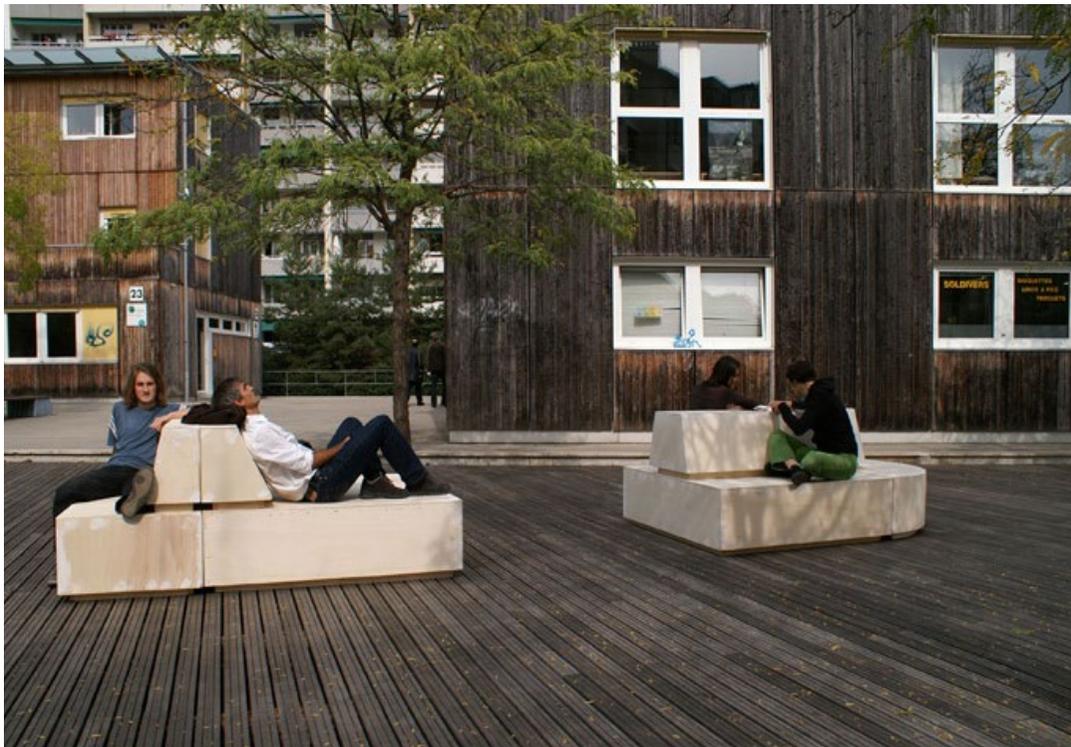

## **BANC CIRCULAIRE, PLACE DU RHÔNE, GE**

Réalisation de prototypes, maquette 3D

Service de l'aménagement urbain, Genève

ADR Julien Descombes





architectes:                      ingénieur civil:                      géomètre:

**ADR**  
 4 RUE DU BEULET  
 1203 GENEVE - SUISSE  
 TEL: +41 22 338 02 30  
 FAX: +41 22 338 02 31  
 courrier@adr-architectes.ch

-  
 -  
 -  
 -  
 -

-  
 -  
 -  
 -  
 -

	MODIFICATIONS	DES.	DATE
A			
B			
C			
D			
E			

**SERVICE DE L'AMENAGEMENT URBAIN**

25 RUE DU STAND 1204 GENEVE

**BANQUETTE CIRCULAIRE DE 21 UNITES**

**PLAN DE SITUATION**

**FDR PLACE DU RHONE**


**PROJET**

FICHER : ADR\_FDR100\_BC\_06  
 AFF. : 100  
 DIM. : A3


**PLAN No 1**

DATE: 14.10.2010  
 ECH. : 1/1000  
 DES. : ADR

DETAIL COUPE W-W 1/20

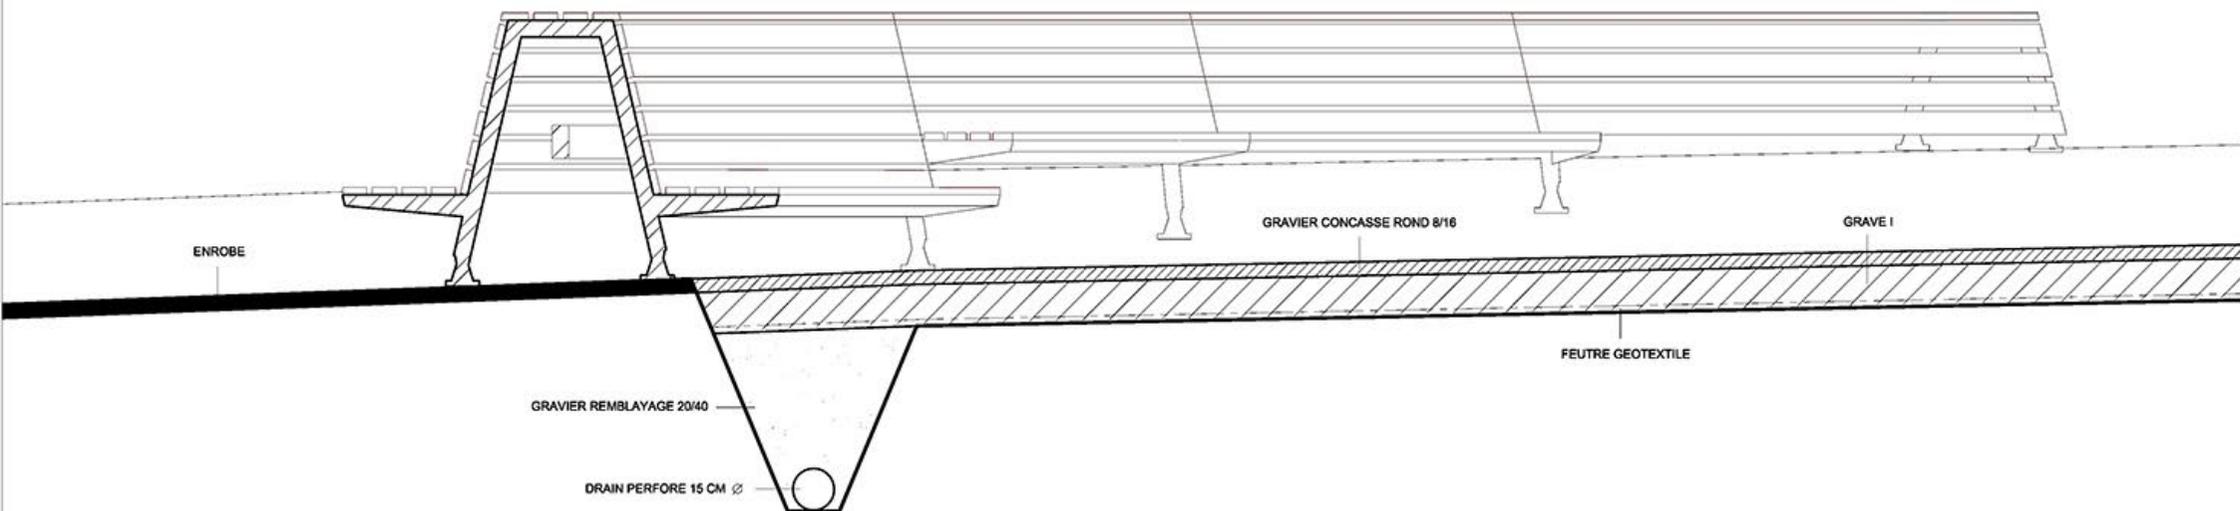

COUPE W-W 1/100

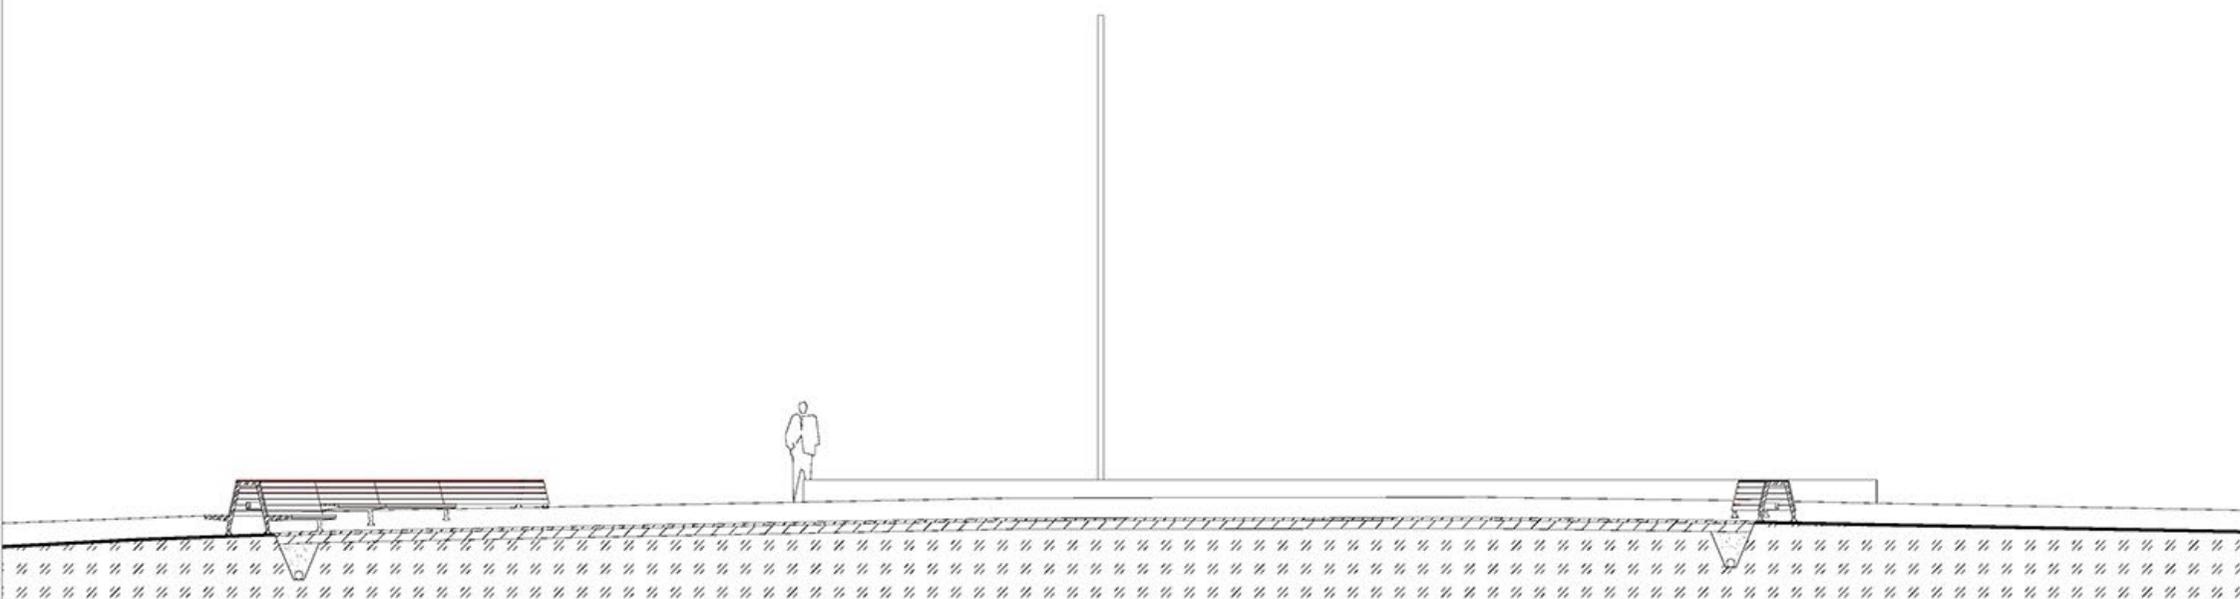

architectes: **ADR**  
 4 RUE DU BEULET  
 1203 GENEVE - SUISSE  
 TEL: +41 22 338 02 30  
 FAX: +41 22 338 02 31  
 courier@adr-architectes.ch



ingénieur civil: -  
 -  
 -  
 TEL: +41 -  
 FAX: +41 -  
 -

géomètre: -  
 -  
 -  
 TEL: +41 -  
 FAX: +41 -  
 -

	MODIFICATIONS	DES.	DATE
A			
B			
C			
D			
E			

**SERVICE DE L'AMENAGEMENT URBAIN**  
 25 RUE DU STAND 1204 GENEVE  
**BANQUETTE CIRCULAIRE DE 21 UNITES**  
**COUPE W-W**

<b>FDR_PLACE DU RHONE</b>	
<b>PROJET</b>	<b>PLAN No 6</b>
FICHER: ADR_FDR100_BC_06	DATE: 14.10.2010
AFF.: 100	ECH.: 1/100 ET 1/20
DIM.: A3	DES.: ADR

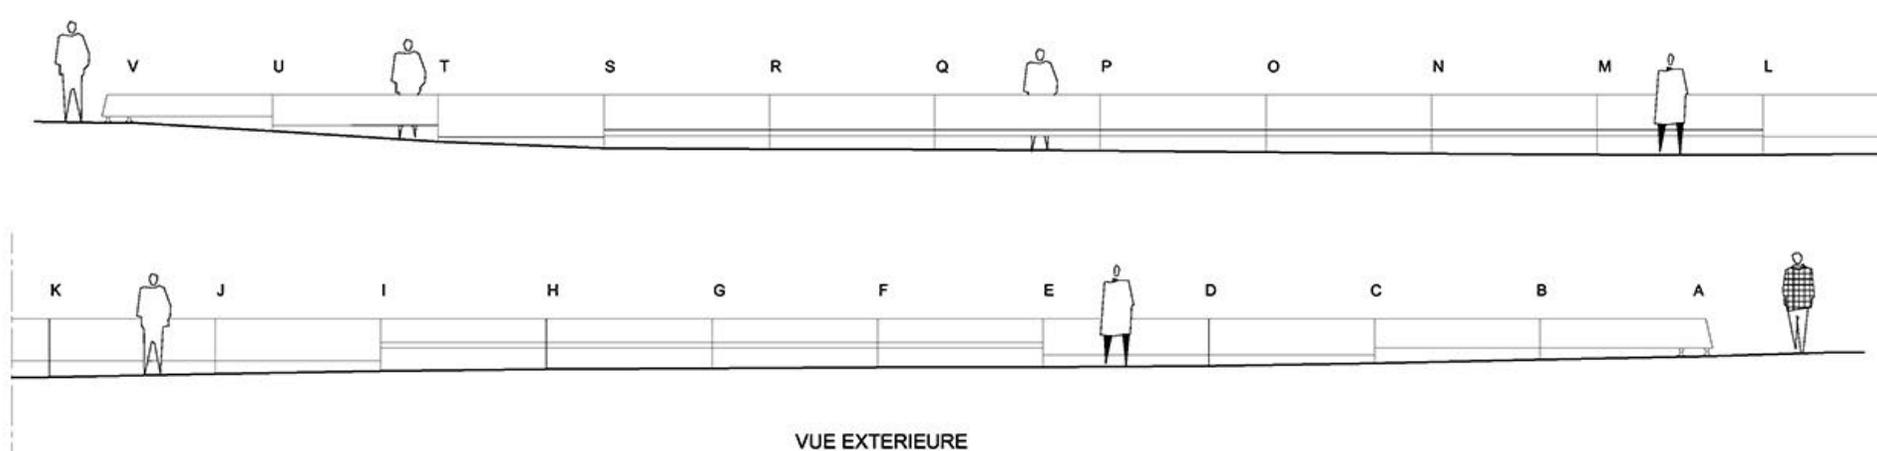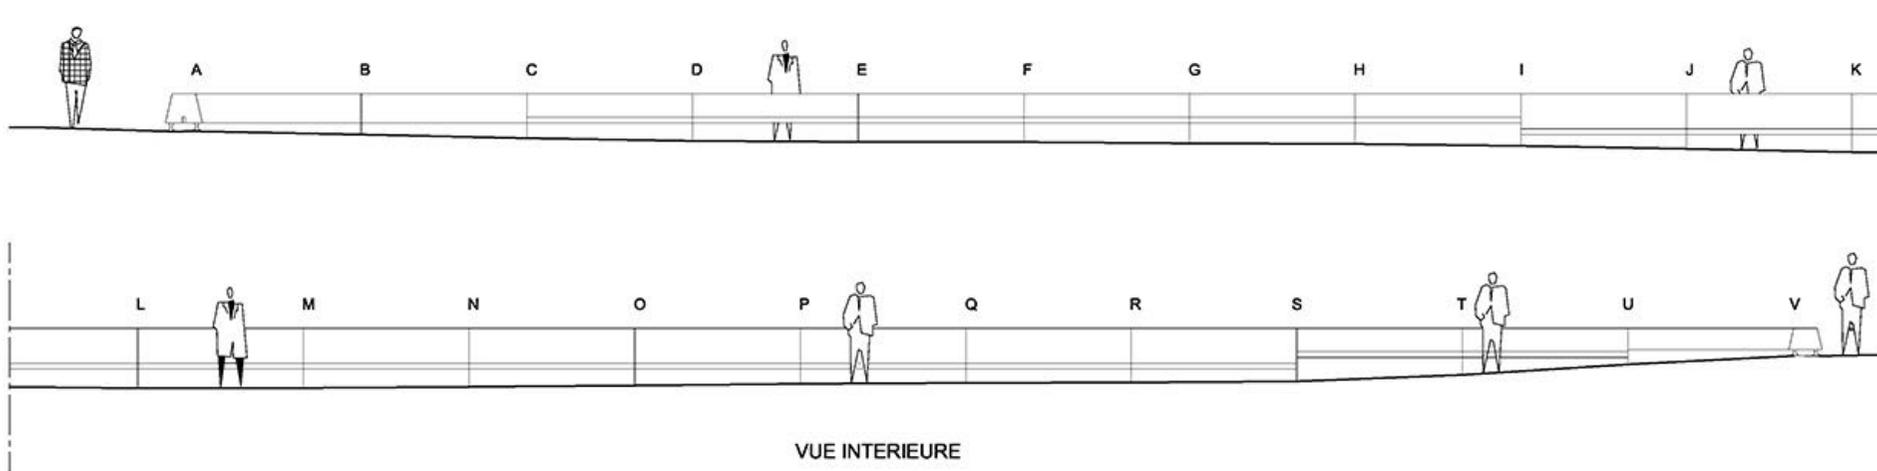

architectes:                      ingénieur civil:                      géomètre:

**ADR**  
 4 RUE DU BEULET  
 1203 GENEVE - SUISSE  
 TEL: +41 22 338 02 30  
 FAX: +41 22 338 02 31  
 courier@adr-architectes.ch

-  
 -  
 -  
 TEL: +41 -  
 FAX: +41 -  
 -

-  
 -  
 -  
 TEL: +41 -  
 FAX: +41 -  
 -

MODIFICATIONS	DES.	DATE
A		
B		
C		
D		
E		


**SERVICE DE L'AMENAGEMENT URBAIN**

25 RUE DU STAND 1204 GENEVE

**BANQUETTE CIRCULAIRE DE 21 UNITES**

**DEPLOYE INTERIEUR ET EXTERIEUR**

<b>FDR PLACE DU RHONE</b>		<b>PLAN No 8</b>
<b>PROJET</b>		
FICHER :	ADR_FDR100_BC_06	DATE: 14.10.2010
AFF. :	100	ECH. : 1/50
DIM. :	A3	DES. : ADR

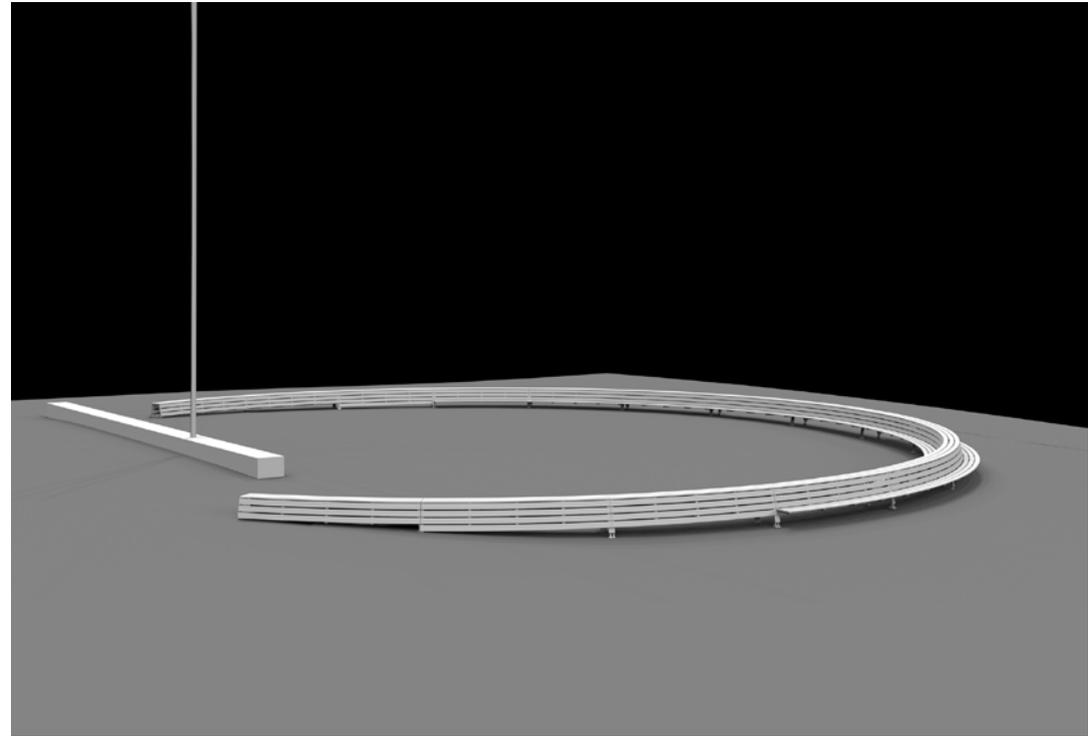

# QUAI RAMBEAU, LYON, FRANCE

Maquette d'étude 1/50 et 1/200, Lyon Confluences

ADR, Georges Descombes









# RENATURATION DE L'AIRE, GE



Réalisation d'une maquette d'étude 1/500

Etat de Genève

ADR, Georges Descombes






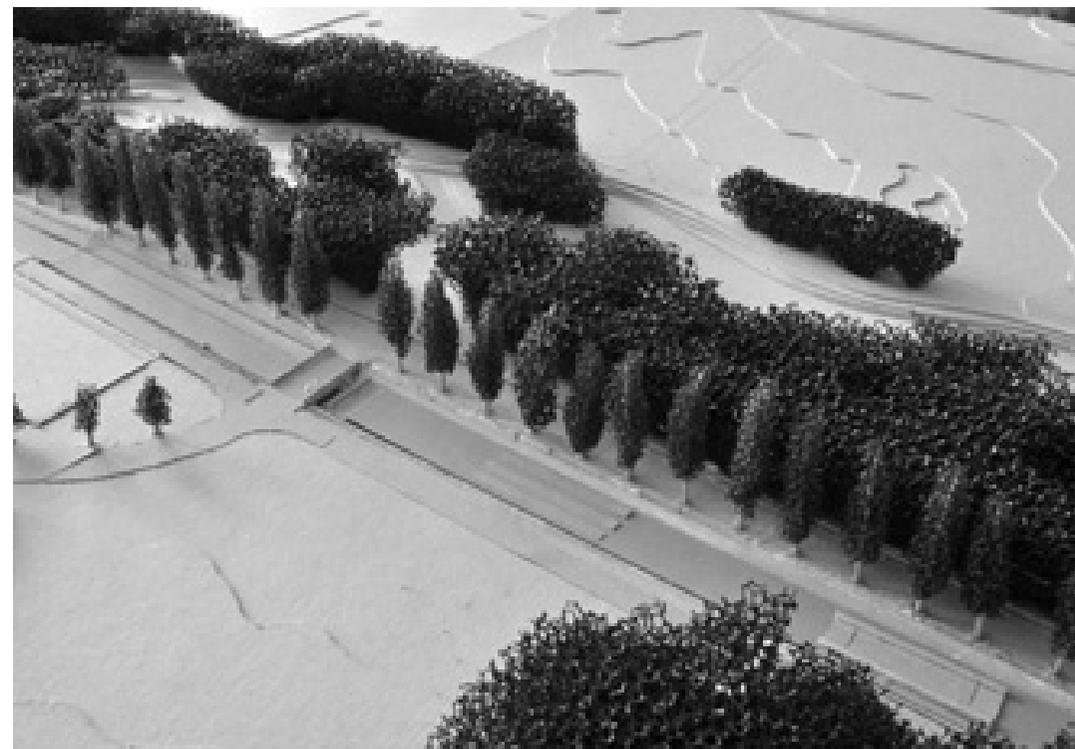
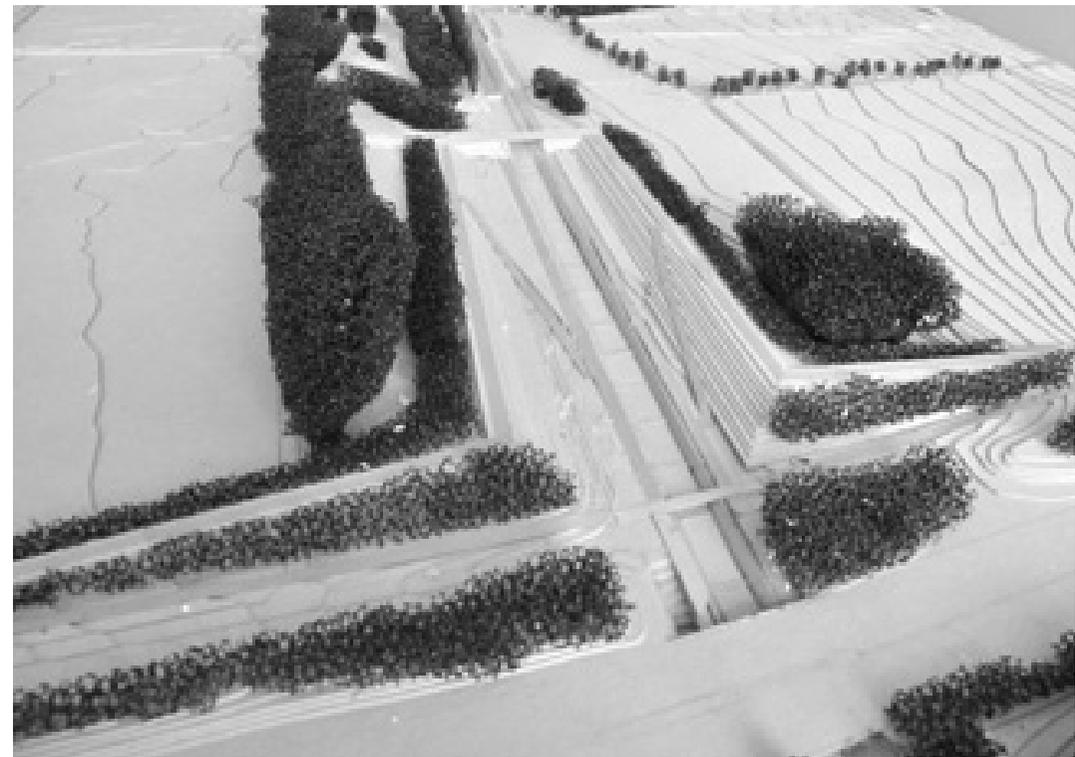




# EXTENSION PASSERELLE DU MONT-BLANC, GE

réalisation d'une maquette d'étude 1/20


VILLE DE Genève, ADR

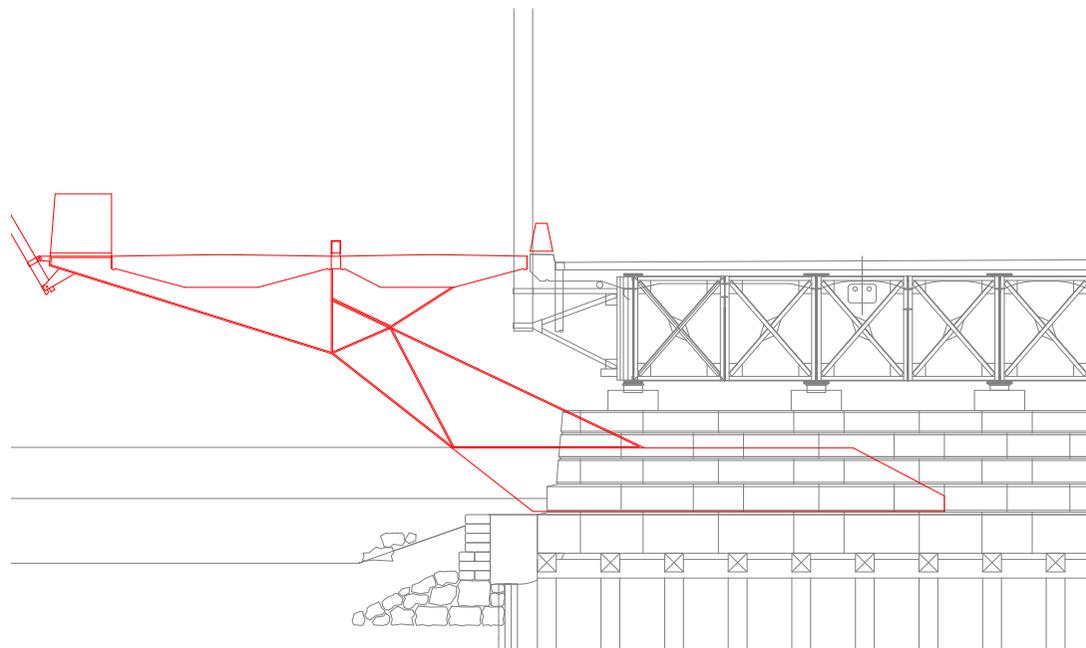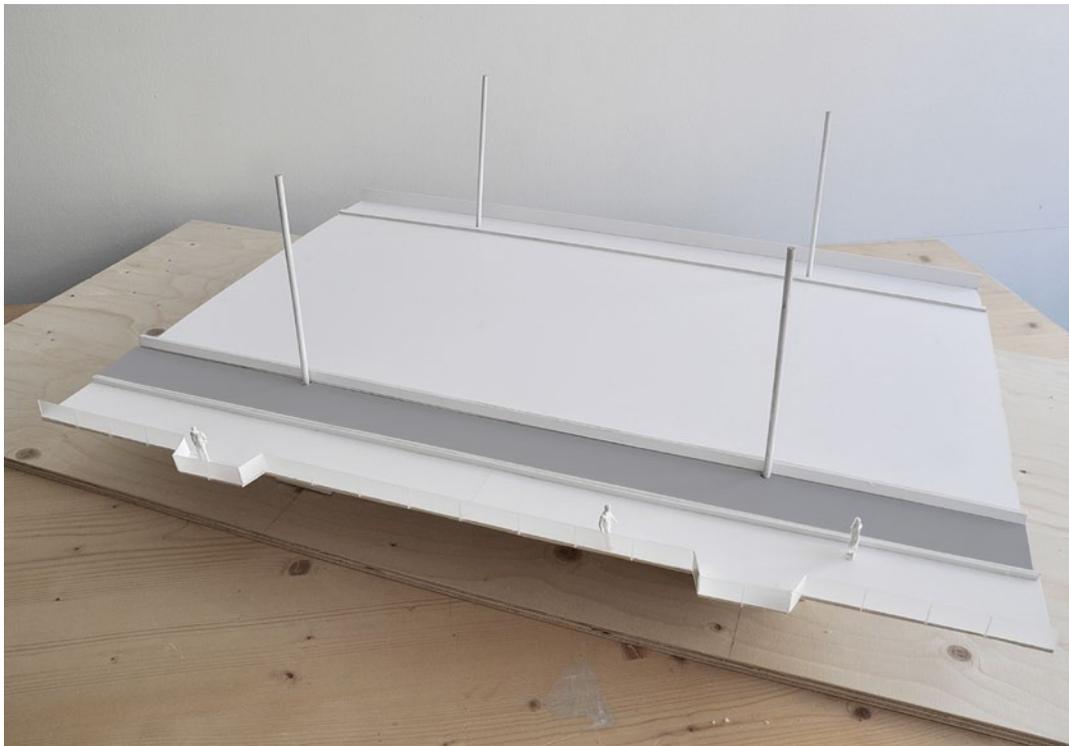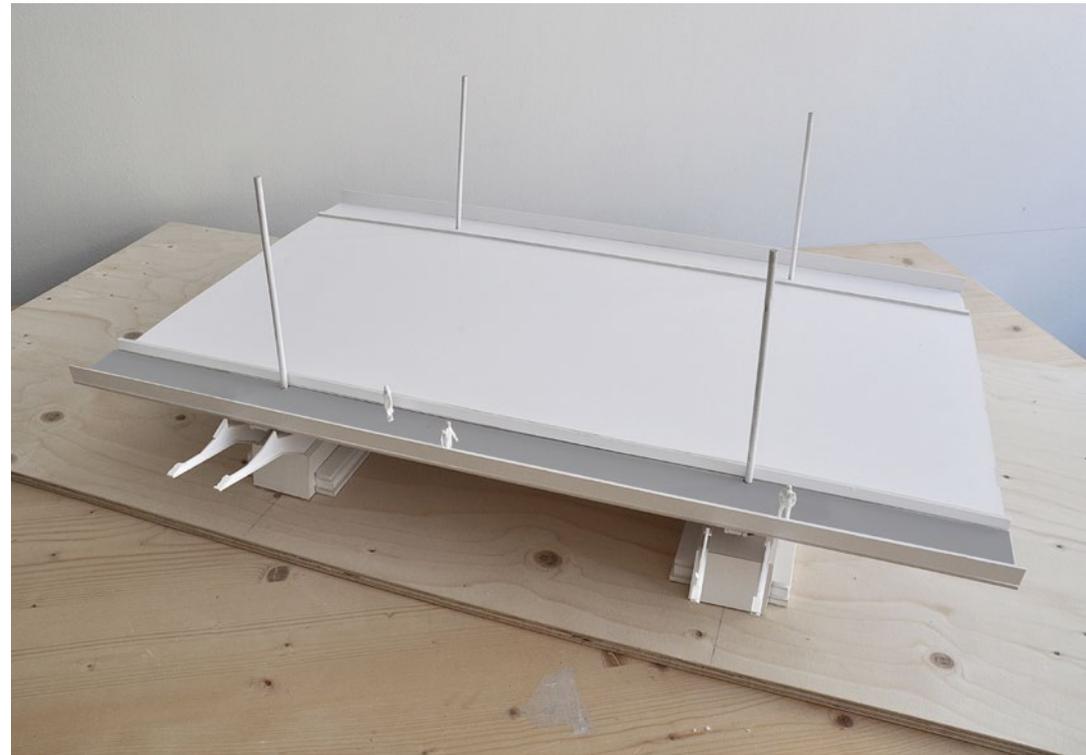

# TROISIEME CORRECTION DU RHONE, SION VS



Mandat d'etude parallele

ADR: Julien Descombes

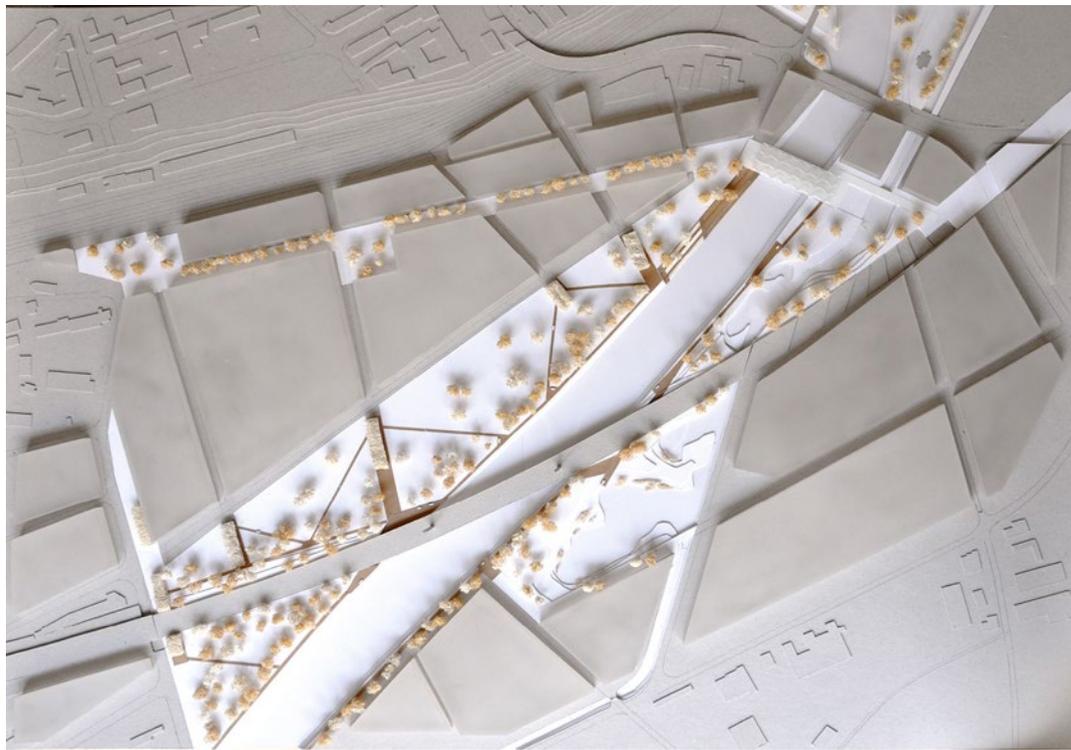

# BORNE FONTAINE

Réalisation d'un prototype, Ville de Lyon  
ADR, Julien Descombes

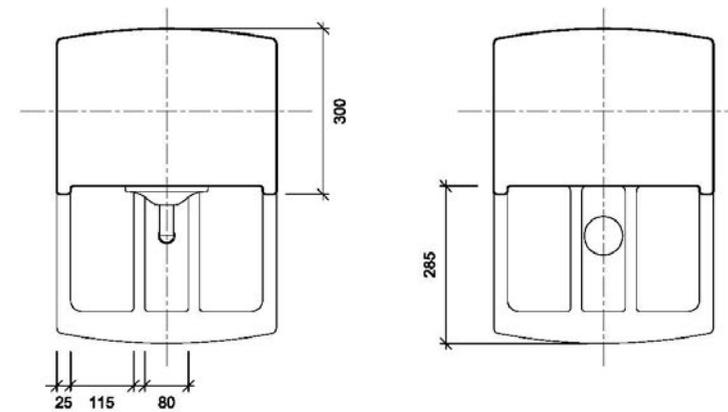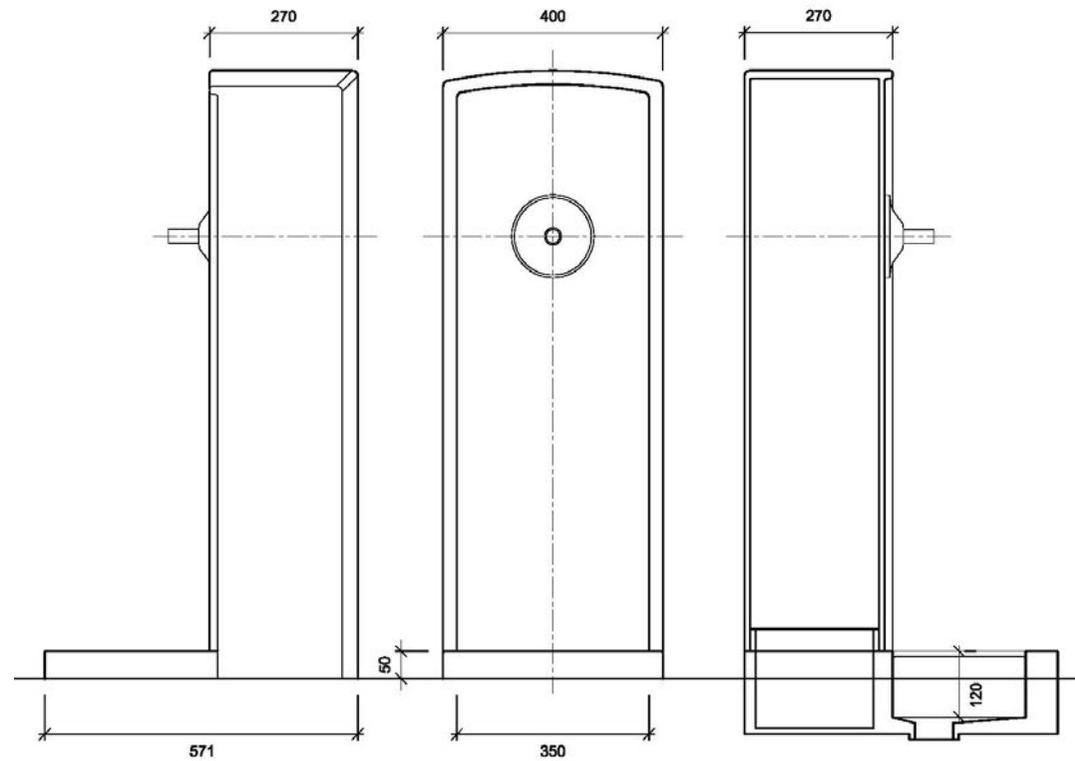





**TABLE DE SEJOUR**

Dessin et réalisation d'une table, 2016

Châtaignier





## ETAGERES

Dessin et réalisation d'une étagère, 2017  
Châtaignier, acier ciré



## **VITRINES**

Dessin et réalisation de 10 vitrines démontables, 2018

MDF, acier, aluminium, plexiglas



